Amt für Digitalisierung, Breitband und Vermessung Cham

Ludwigstraße 23
93413 Cham

Auszug aus dem Liegenschaftskataster

Flurkarte 1 : 1000
zur Bauvorlage nach § 7 Abs. 1 BauVorlV
Erstellt am 12.09.2018

Flurstück: 1156/8
Gemarkung: Willmering

Gemeinde: Willmering
Landkreis: Cham
Bezirk: Oberpfalz

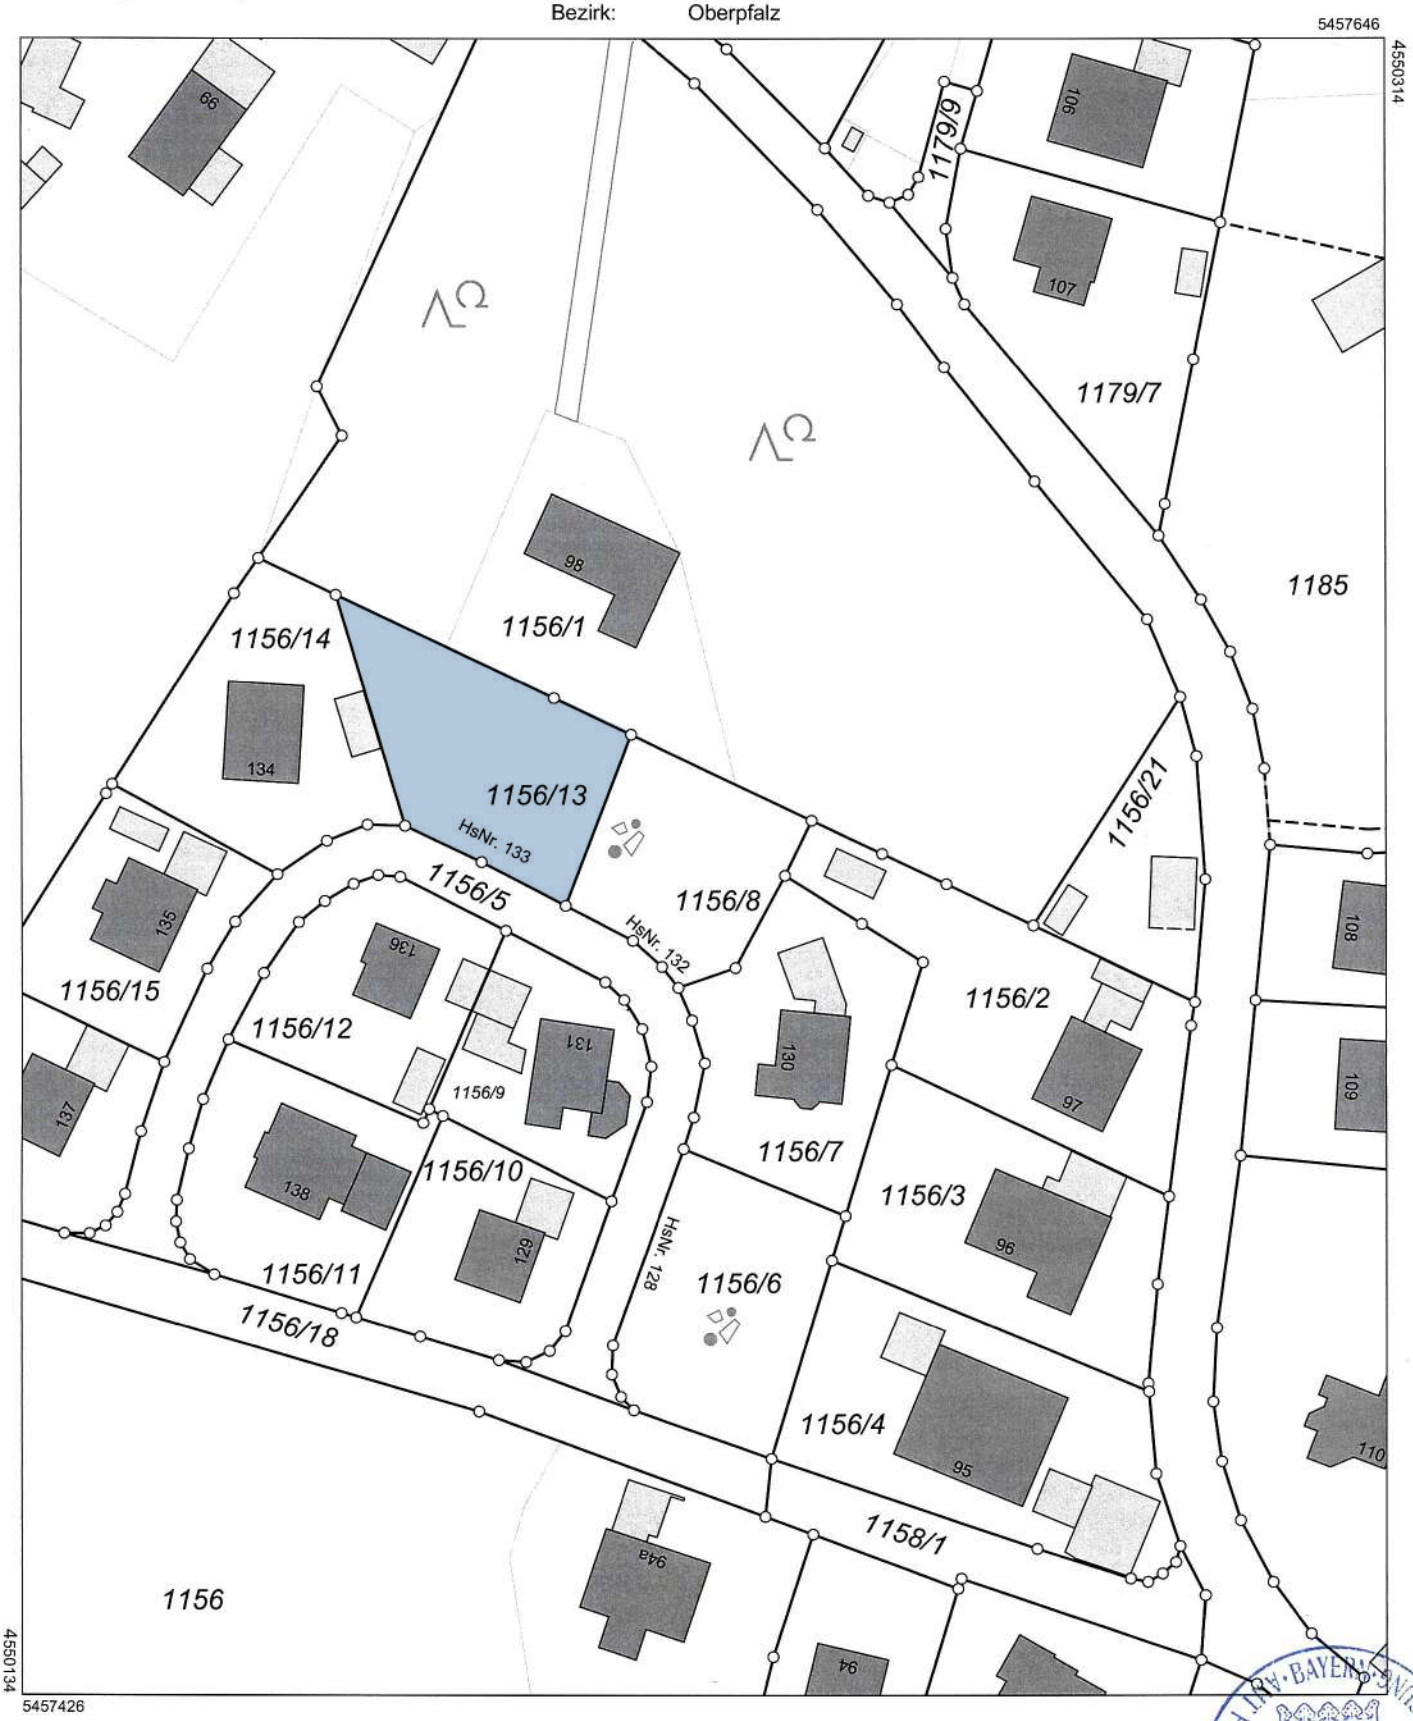

Maßstab 1:1000 0 10 20 30 Meter

Vervielfältigung nur in analoger Form für den eigenen Gebrauch.
Zur Maßentnahme nur bedingt geeignet.

Geschäftszeichen: achaz

Stempel und Unterschrift der abgebenden Stelle

AMT FÜR DIGITALISIERUNG, BREITBAND UND VERMESSUNG · BAYERN · CHAM